


Escala: 1/5

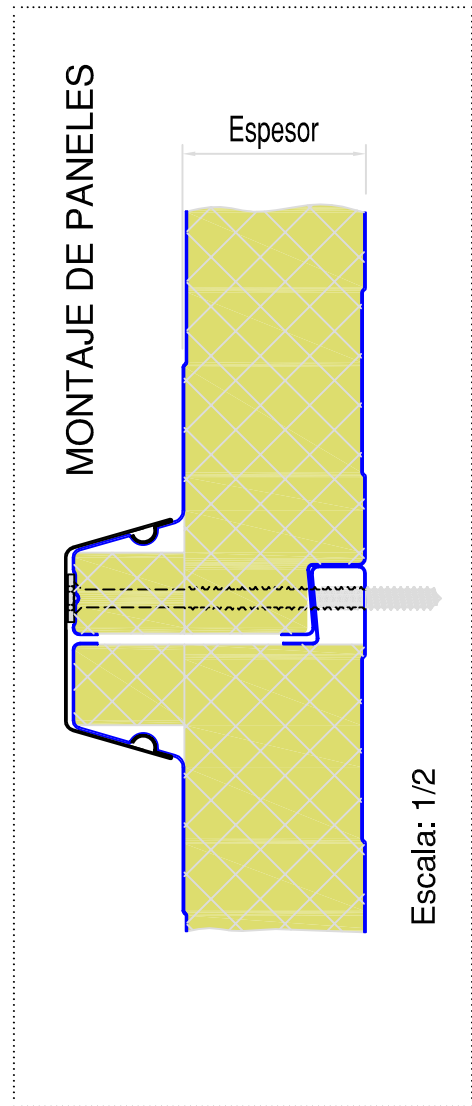

ESPESOR DE CHAPA 0,5 mm

Espesores de Panel : 50 - 80 - 100 mm



Espesor de Panel representado en dibujo: 50 mm

ORIGINAL EN DIN-A4

N° plano: 004	PERFILADOS DEL NORTE S.A.	
hoja: 1	Plano: PANEL CUBIERTA. Lana de Roca.	
Fecha: 24-Noviembre-2006	Sustituye a: ...	Escala: 1/5 y 1/2
	Sustituido por: ...	



PERFINOR

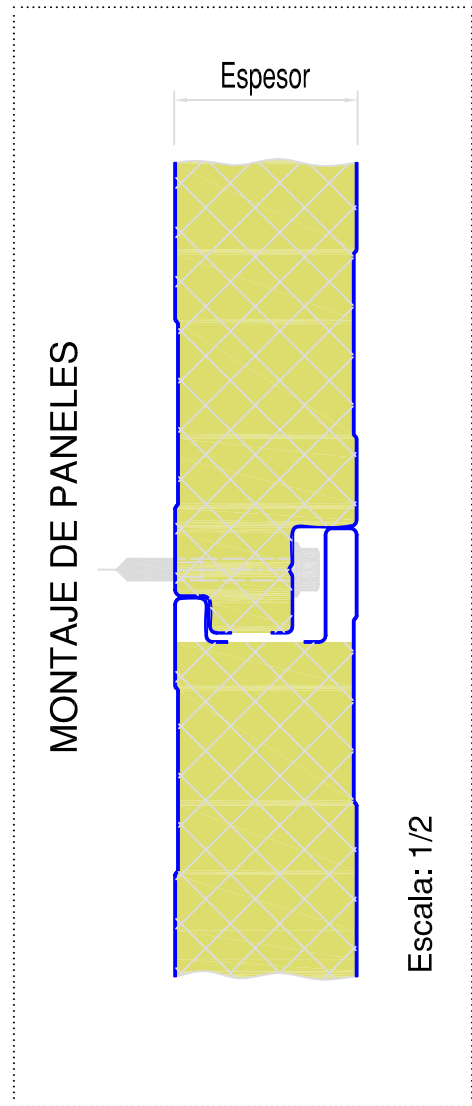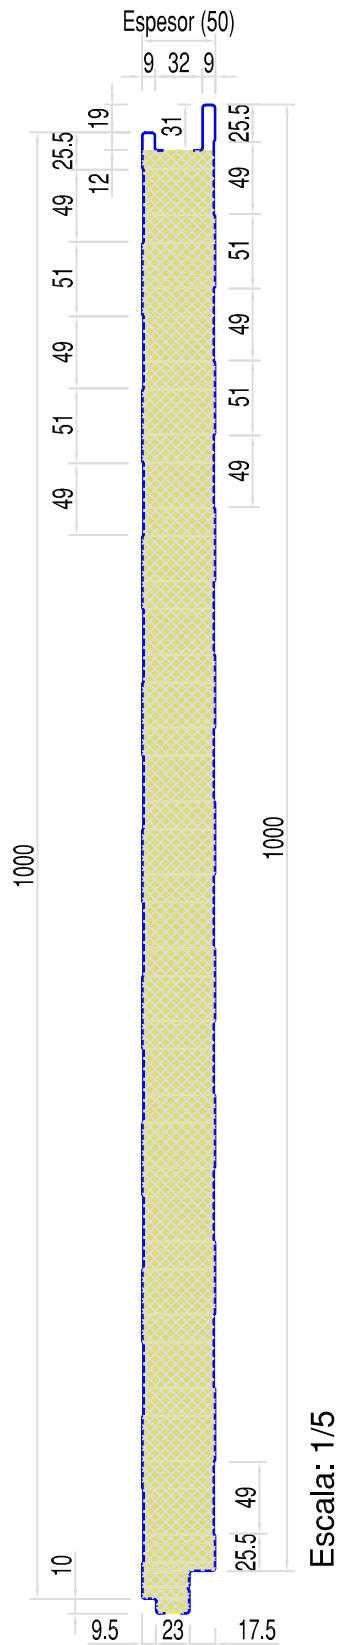

ESPESOR DE CHAPA 0,5 mm

Espesores de Panel : 50 - 80 - 100 mm


Espesor de Panel representado en dibujo: 50 mm

ORIGINAL EN DIN-A4


N° plano: 005	PERFILADOS DEL NORTE S.A.	
hoja: 1	Plano: PANEL DE FACHADA. Lana de Roca.	
Fecha: 24-Noviembre-2006	Sustituye a: ...	Escala: 1/5 y 1/2
	Sustituido por: ...	



PERFINOR

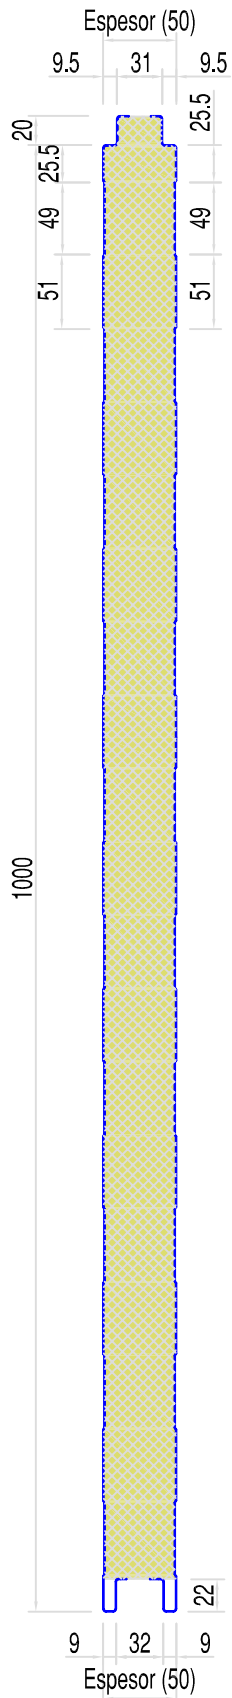

Escala: 1/5

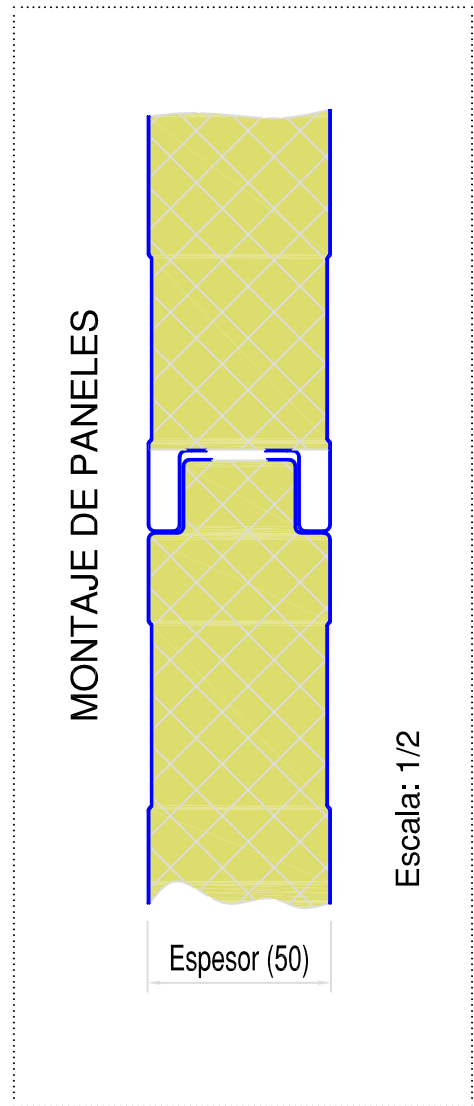

ESPESOR DE CHAPA 0,5 mm

Espesores de Panel : 50 - 80 - 100 mm

Espesor de Panel representado en dibujo: 50 mm

ORIGINAL EN DIN-A4

N° plano: 006	PERFILADOS DEL NORTE S.A.	
hoja: 1	Plano: PANEL MACHIHEMBADO. Lana de Roca.	
Fecha: 24-Noviembre-2006	Sustituye a: ...	Escala: 1/5 y 1/2
	Sustituido por: ...	



PERFINOR